


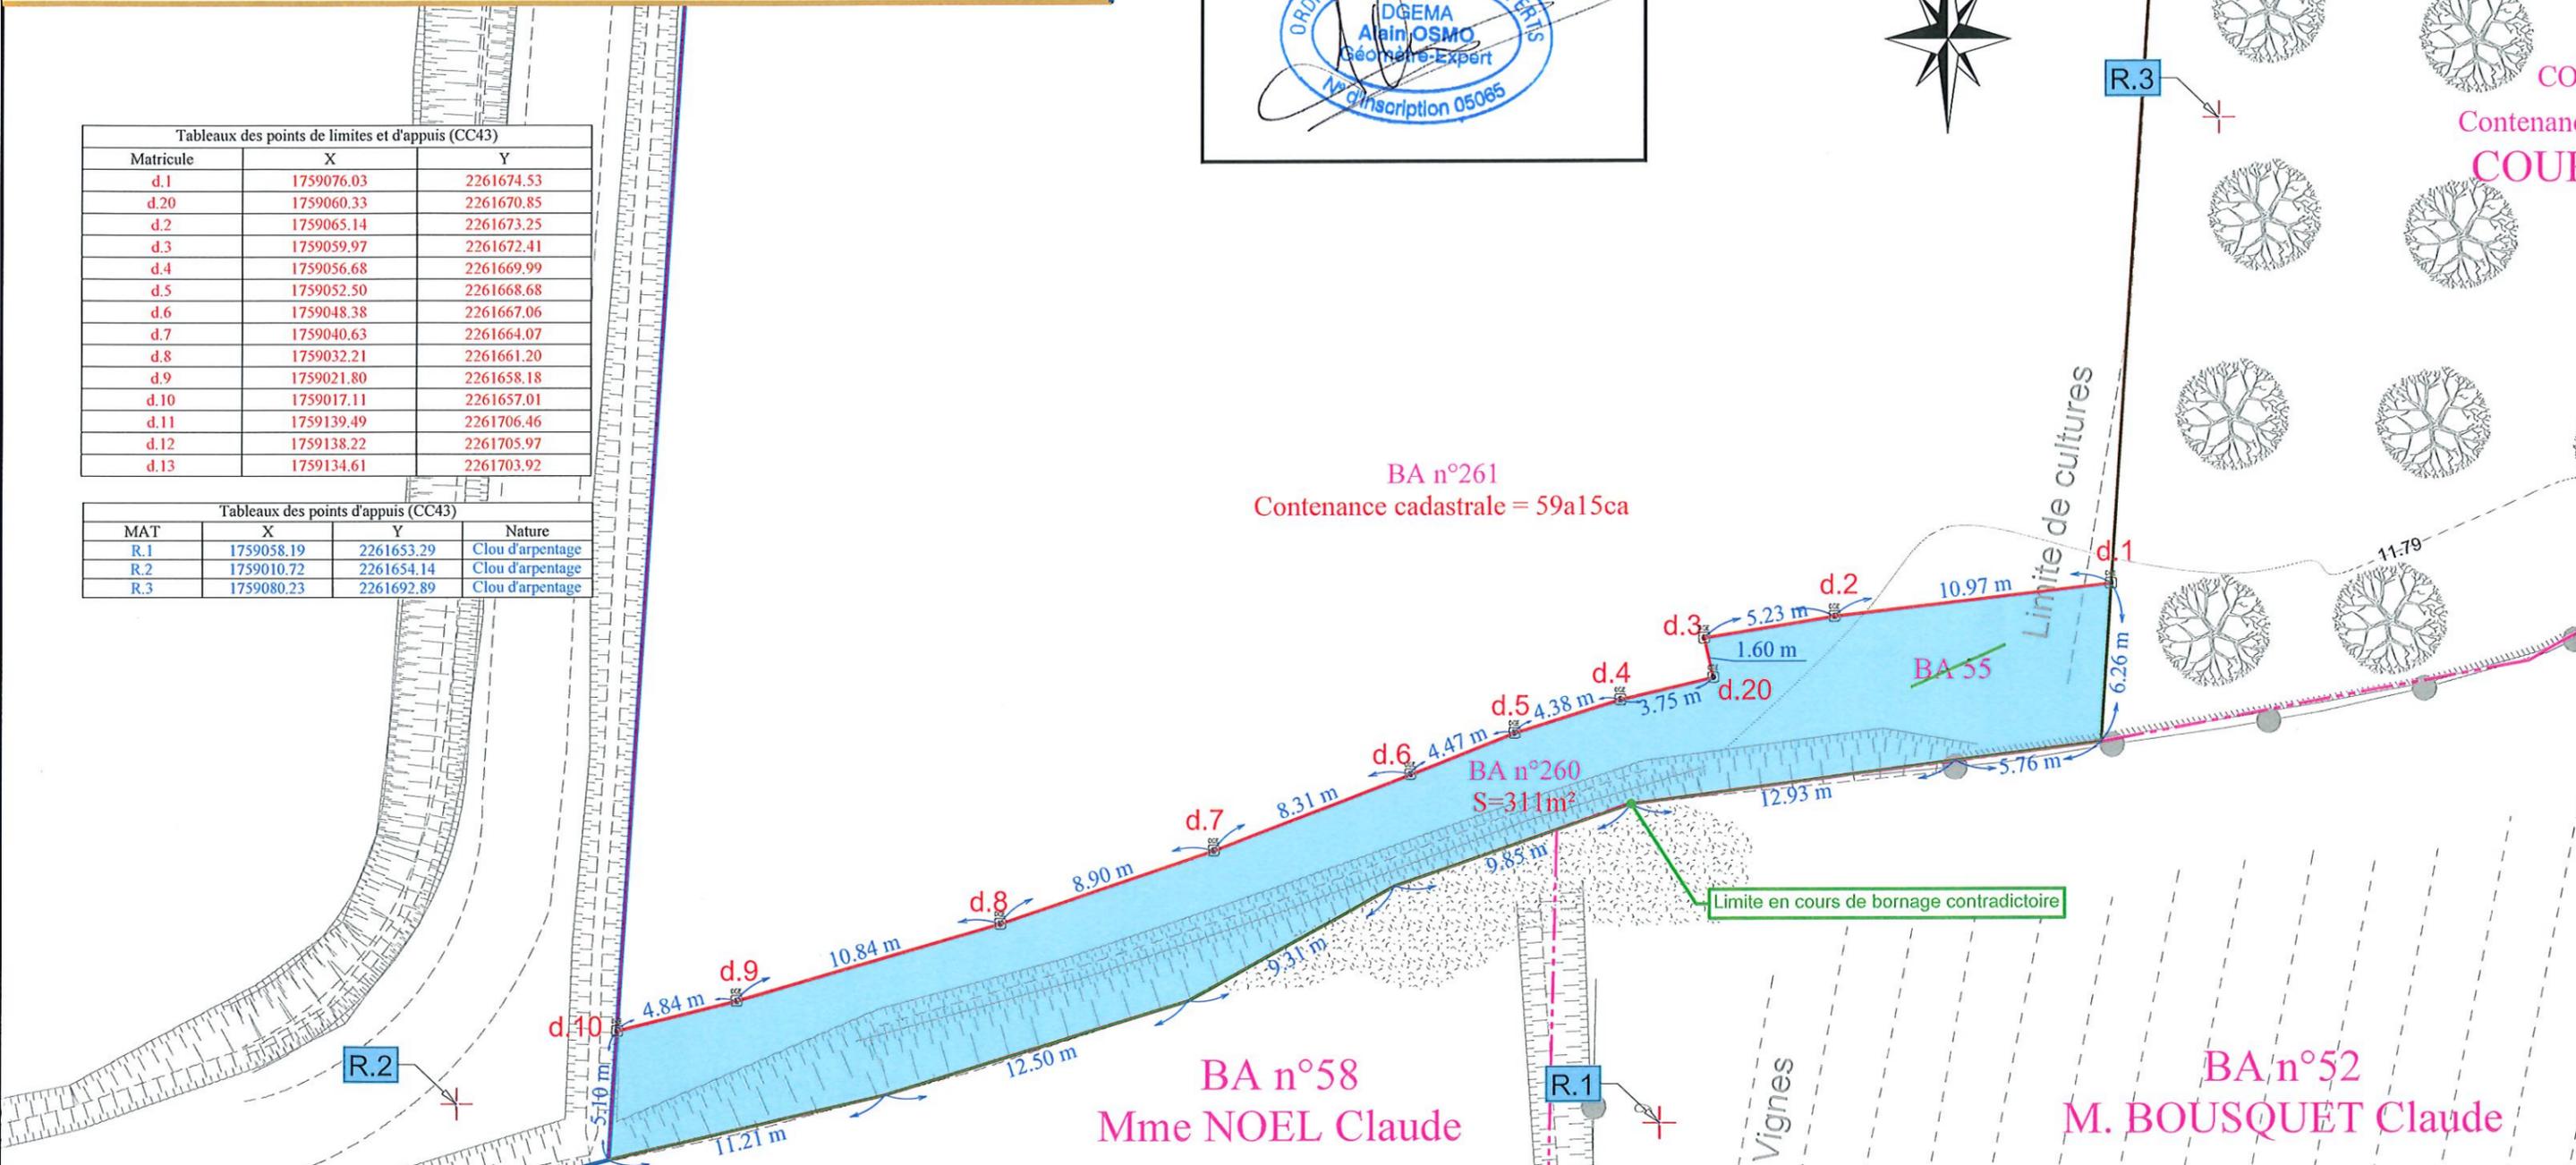

Tableaux des points de limites et d'appuis (CC43)		
Matricule	X	Y
d.1	1759076.03	2261674.53
d.20	1759060.33	2261670.85
d.2	1759065.14	2261673.25
d.3	1759059.97	2261672.41
d.4	1759056.68	2261669.99
d.5	1759052.50	2261668.68
d.6	1759048.38	2261667.06
d.7	1759040.63	2261664.07
d.8	1759032.21	2261661.20
d.9	1759021.80	2261658.18
d.10	1759017.11	2261657.01
d.11	1759139.49	2261706.46
d.12	1759138.22	2261705.97
d.13	1759134.61	2261703.92

Tableaux des points d'appuis (CC43)			
MAT	X	Y	Nature
R.1	1759058.19	2261653.29	Clou d'arpentage
R.2	1759010.72	2261654.14	Clou d'arpentage
R.3	1759080.23	2261692.89	Clou d'arpentage



- Plan rattaché au système de Coordonnées Planimétrique (X,Y) en vigueur: RGF-93 CC43 (zone 2)

LEGENDE :

AE 39	Numéro de parcelle cadastrale	Mur	Éléments Topographiques:
	Application cadastrale (fiscale)		Mur
	Limite certaine		Mur de soutènement
	Limite Foncière - OBJET DE L'OPÉRATION		Mur + clôture
			Bâti
			Bâti léger
			Talus
			Fossé
			Arbre
			Végétation
			Borne OGE existante
			Repère du Géomètre Clou ou Piquet Bois

C= **ha**a**ca : Contenance cadastrale

Ce plan n'a pas pour objectif de délimiter les propriétés ou de représenter les limites juridiquement définies, autres que les limites objet de l'opération, seul un bornage amiable ou judiciaire peut le permettre. Seule la position de la limite objet de l'opération est garantie, les superficies mentionnées sont d'ordre fiscale donc non garanties. Les éléments topographiques mentionnés représentent l'état des lieux à la date du relevé.

