



GÉOMÈTRE-EXPERT
GARANT D'UN CADRE DE VIE DURABLE

COMMUNE DE COURNONTERRAL

Cadastre section AR N°24

PLAN DE DIVISION FONCIÈRE

Echelle : 1 / 500

LEGENDE :


- Application cadastrale ou limite apparente (non garantie)
- Références cadastrales
- Nouvelle Limite (garantie)
- Limite certaine
- xxx m² superficie apparente indicative
- Marque de propriété
- Marque de Mitoyenneté
- Borne/Rivet OGE
- Marque peinture
- Piquet

Les cotes et les superficies ne seront définitives qu'après bornage par le Géomètre-Expert


La valeur juridique de ce document n'est acquise que s'il a été joint en l'état à un acte authentique.
Aucune servitude nouvelle n'a été définie par le géomètre-expert lors de l'établissement du présent document

TABLEAU DES POINTS			TABLEAU DES POINTS		
MAT	X	Y	MAT	X	Y
8000	1758581.97	2262044.37	8024	1758590.63	2262077.09
8001	1758532.10	2262060.84	8025	1758590.59	2262078.04
8002	1758474.15	2261930.71	8026	1758591.98	2262083.88
8003	1758402.69	2261960.32	8027	1758592.30	2262085.90
8004	1758462.54	2262079.54	8028	1758596.59	2262103.69
8005	1758454.52	2262082.92	8029	1758598.82	2262113.09
8006	1758459.12	2262094.54	8030	1758601.02	2262112.04
8007	1758468.29	2262091.00	8031	1758623.41	2262101.71
8008	1758475.88	2262088.07	8032	1758652.93	2262095.86
8009	1758492.78	2262080.96	8033	1758644.19	2262067.79
8010	1758494.70	2262080.14	8034	1758631.11	2262031.40
8011	1758500.47	2262077.72	8035	1758629.75	2262027.64
8012	1758502.30	2262077.46	8036	1758627.59	2262021.63
8013	1758504.56	2262076.93	8037	1758625.27	2262014.03
8014	1758518.00	2262073.77	8038	1758584.47	2261905.12
8015	1758522.30	2262072.78	8039	1758579.74	2261892.26
8016	1758524.22	2262072.35	8040	1758579.10	2261890.62
8017	1758522.90	2262067.89	8041	1758577.22	2261885.73
8018	1758542.70	2262061.72	8042	1758543.17	2261895.19
8019	1758542.83	2262061.59	8043	1758566.18	2261895.58
8020	1758562.64	2262055.40	8044	1758543.88	2261902.07
8021	1758564.94	2262054.68	8045	1758447.37	2261921.23
8022	1758583.41	2262048.84	8046	1758399.74	2261954.36
8023	1758583.17	2262048.18			

Envoyé en préfecture le 04/07/2024
Reçu en préfecture le 04/07/2024
Publié le 04/07/2024
ID : 034-213400880-20240628-D2024_43-DE

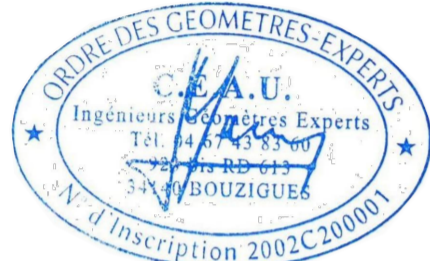

Limites 8005 à 8016, 8019 à 8028 et 8029 à 8031 bornées le 27 février 2024 par le CEAU, géomètres-experts à Bouzigues
Limite 8032 à 8042 et 8042-8046 établie par le plan de délimitation de la propriété de la personne publique dressé le 27 février 2024 par le CEAU, géomètres-experts à Bouzigues

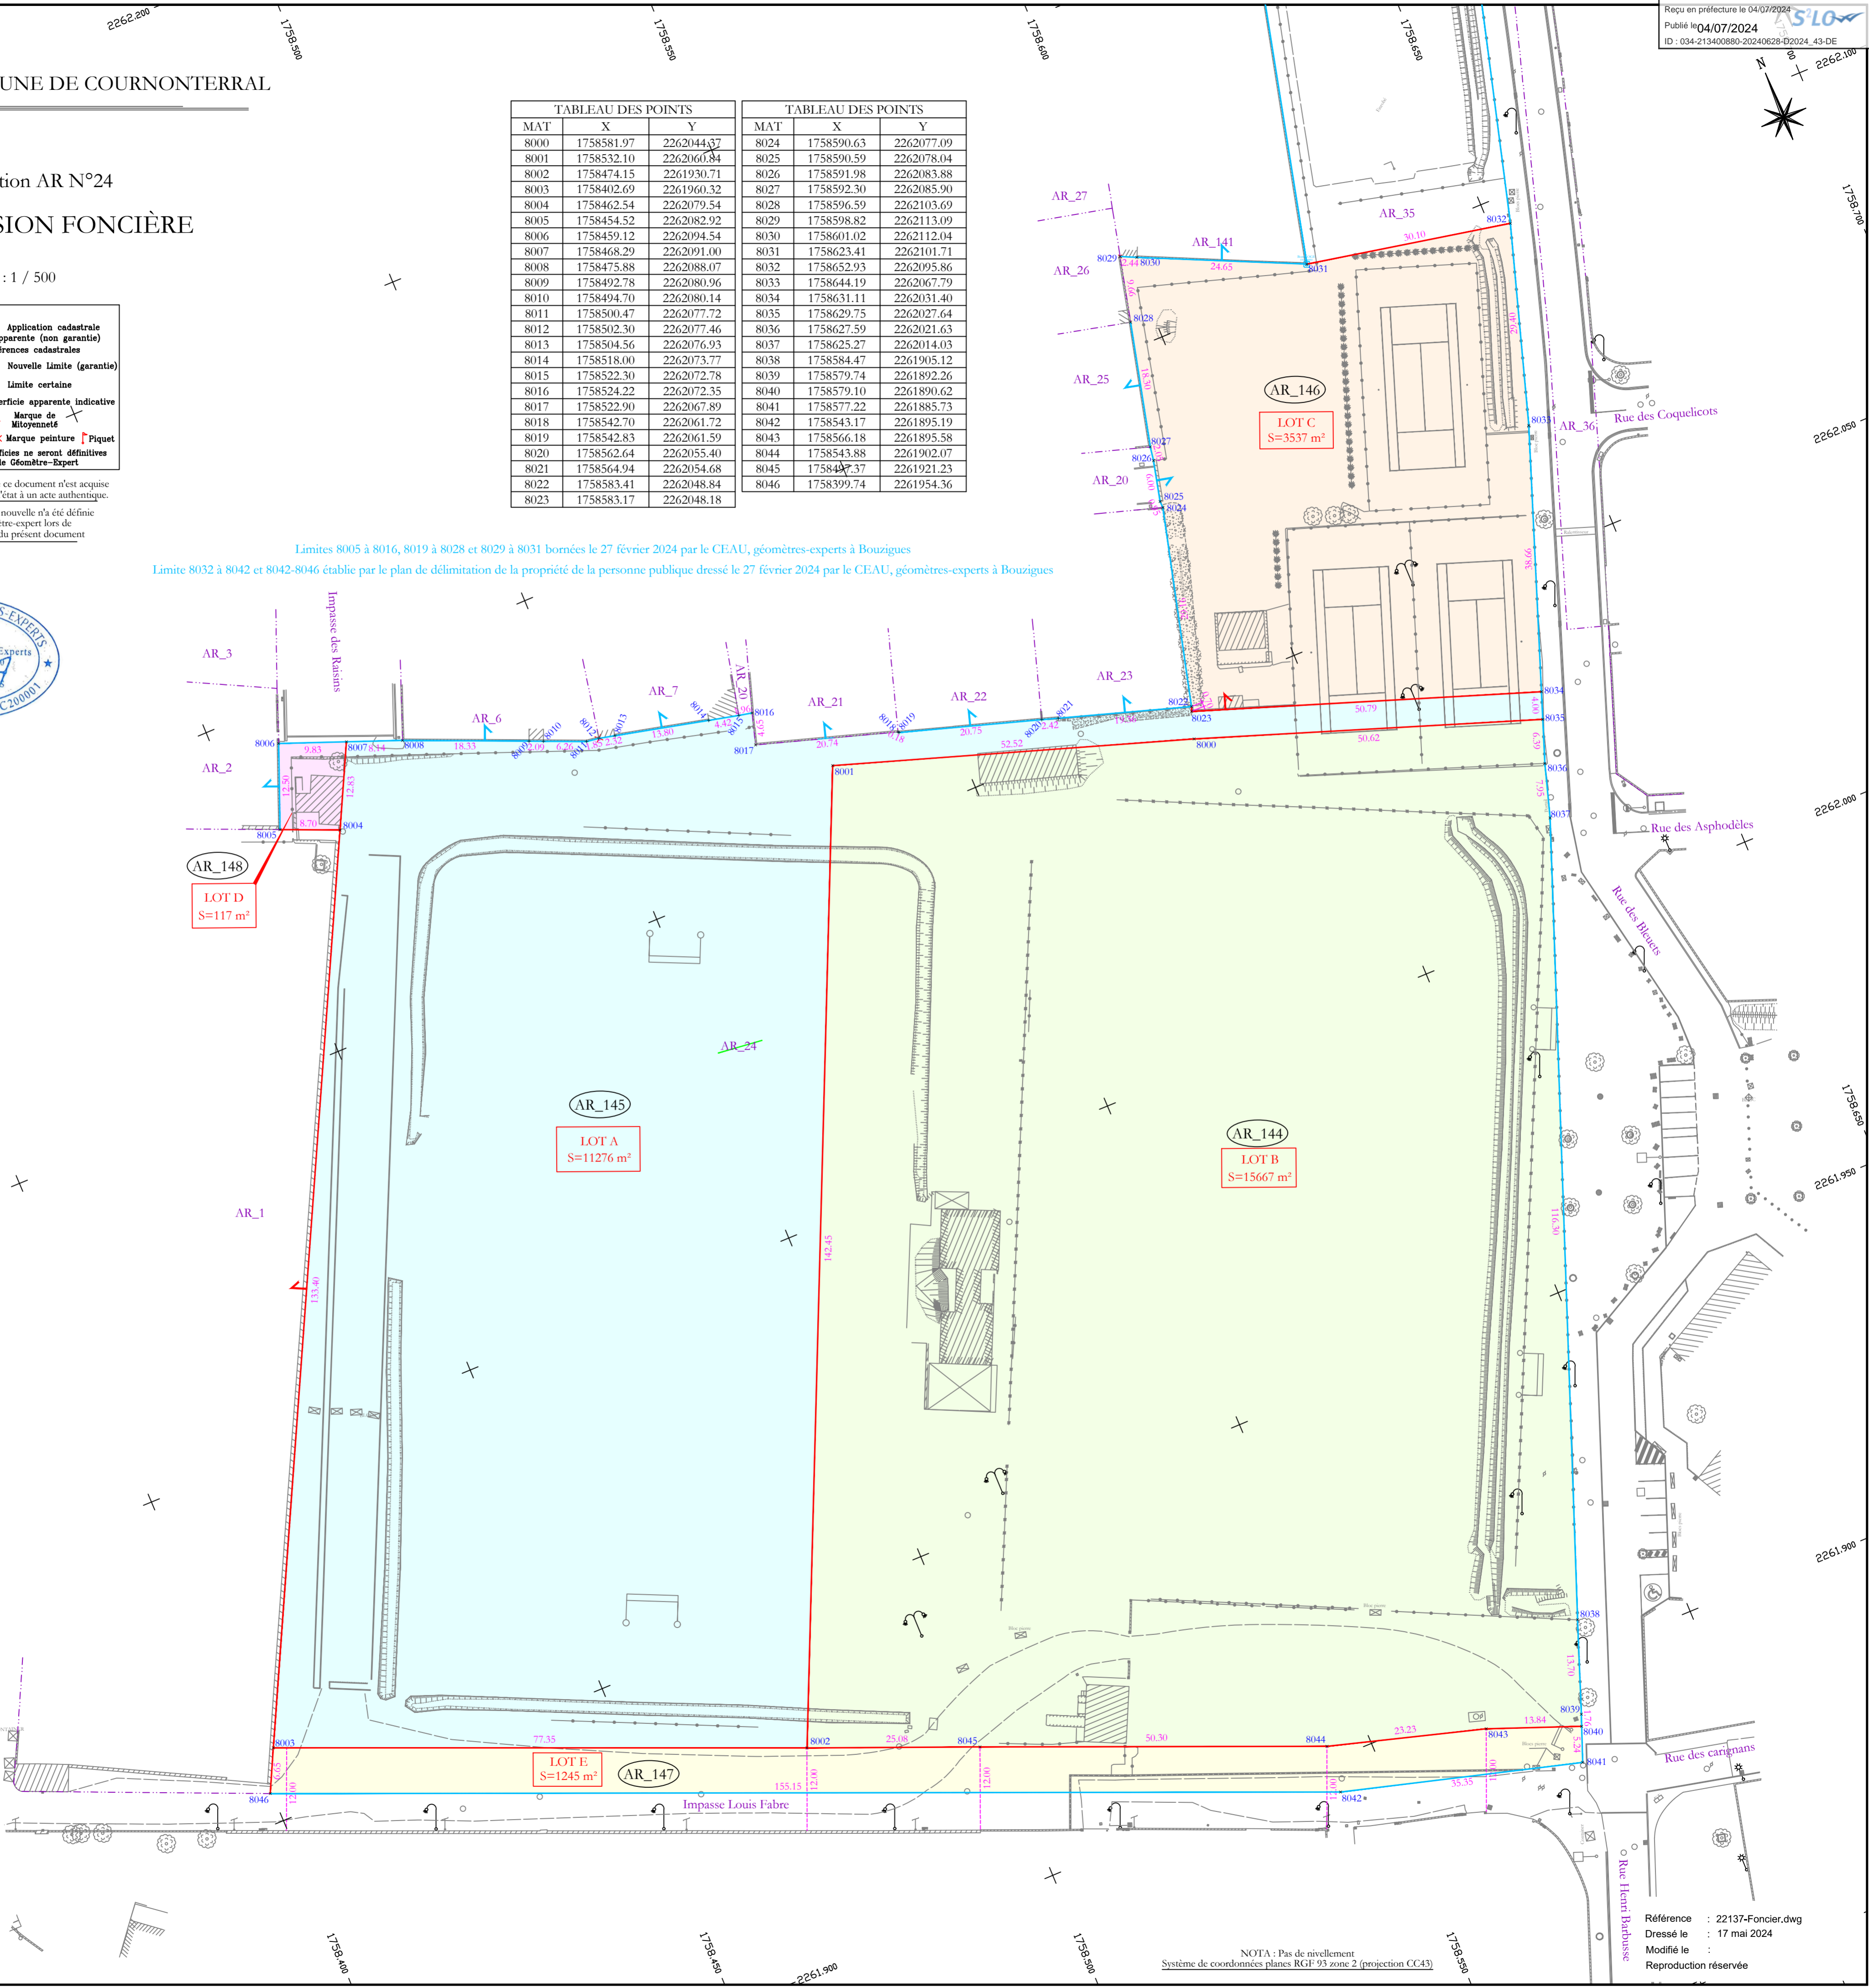

CEAU
Géomètres - Experts
Bureau d'études VRD
Cabinet d'Études d'Aménagement et d'Urbanisme
Bouzigues - 04 67 43 53 60 - mze@ceau.fr
Agde - 04 67 04 13 04 - agde@ceau.fr
Lodève - 04 67 44 35 00 - lodve@ceau.fr

NOTA : Pas de nivellement
Système de coordonnées planes RGF 93 zone 2 (projection CC43)

Référence : 22137-Foncier.dwg
Dressé le : 17 mai 2024
Modifié le :
Reproduction réservée