

# DEPARTEMENT DE L'HERAULT

## COMMUNE DE COURNONTERRAL

Rue de la Farigoule - Rue Elysée Benavenq - Chemin de la Bergerie

# PROPRIETE COMMUNE DE COURNONTERRAL

## PLAN DE DIVISION

Section AL N°: 43

ECHELLE: 1/200

Topographie du : Oct. et Nov. 2023		Levé par : M. MOLINIÉ		Dressé par : M. MOLINIÉ	
Date du plan	Commentaires			Indice	Par
22/09/2025				A	AC
13/10/2025	DA n° 1828C	Division de la parcelle section AL n° 42 donnant n° 148 à 151		B	AC
Dossier n° 23160		Fichier : 23160.dwg		Plan édité le : 17 novembre 2025	

### LEGENDE

TOPOGRAPHIE:	RESEAUX:
Bâti dur	Mur Technique
Bordure type T, A ou ilot directionnel	Pylone, Transformateur, Coffret, Regard EDF
Bordurette type P	Chambre de tirage Télécom Regard d'interface, borne pavillonnaire
Caniveau type CC	Candélabres, bornes lumineuses et applique murale
Route simple	Poteau incendie, Bouche incendie Bouche à clé, Coffret et Regard AEP
Mur	Bouche d'arrosage
Mur de soutènement	Avaloir, Regard avaloir, Regard à grille carré, Regard EP à grille ronde
Clôture grillagée	Regard de visite EP Tête d'aqueduc de sécurité
Clôture en bois	Regard de visite EU, boîte de Branchement particulier EU
Clôture grillagée sur mur ou muret	Borne, repère de nivellement et référence
Haie vive	Repère de polygonale, piquet bois, marque peinte, clou d'arpentage, tige fer
Arbres de haute tige	Section et numéro de parcelle cadastrale
Escalier avec sens de montée	Application du plan cadastral
Périmètre arpenté	



**EPSILON GE**  
 GEOMETRES EXPERTS

Florence AMPHOUX - Arnaud FAISSAT  
 Géomètres - Experts Fonciers Associés

BP4 - 14, rue Gustave Eiffel - 34570 PIGNAN  
 tél. : 04 67 47 06 60 - fax : 04 67 47 95 96


contact@epsilon-geometres.com

SARL inscrite à l'Ordre des Géomètres-Experts Fonciers n°1996B200004

www.epsilon-geometres.com

**LEGENDE**

	Limite, sommets, distances, définie par alignement
	Cotation de la limite par rapport à l'alignement opposé
	Cotation entre limites de fait existantes
	Limite en cour de bornage (régularisation cadastrale)
	Sommets des limites issues de la division

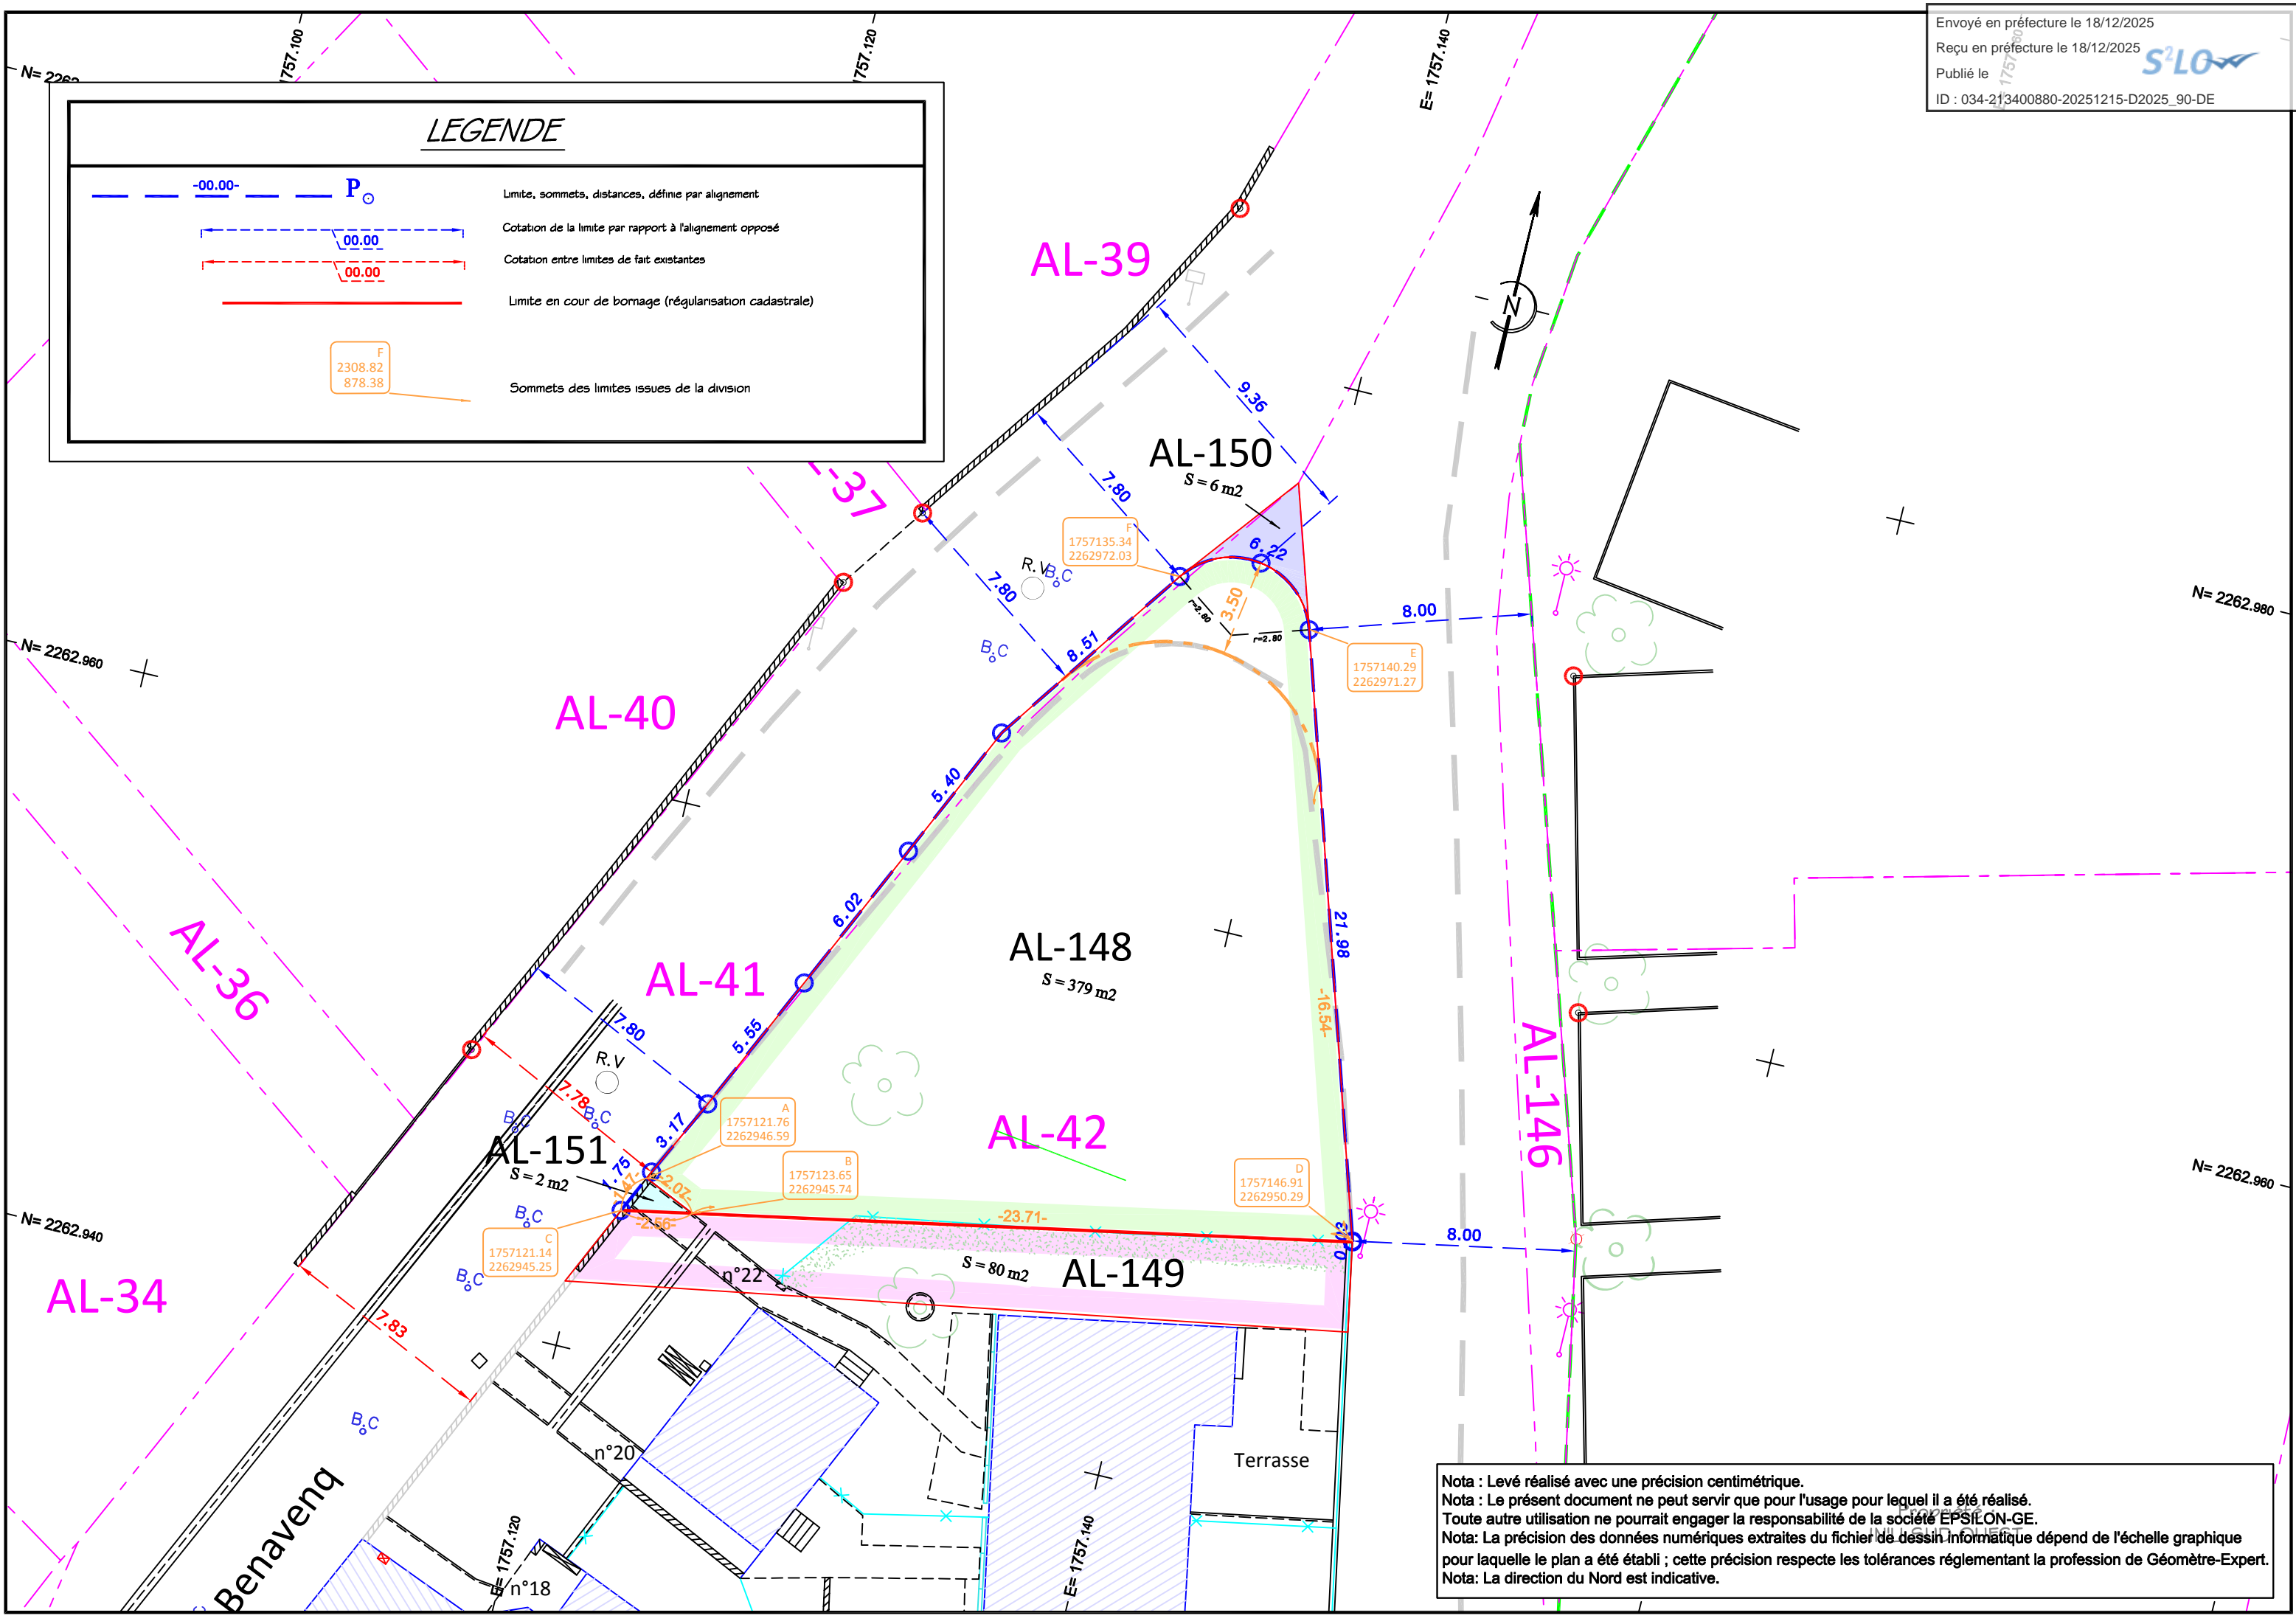

Nota : Levé réalisé avec une précision centimétrique.  
 Nota : Le présent document ne peut servir que pour l'usage pour lequel il a été réalisé.  
 Toute autre utilisation ne pourrait engager la responsabilité de la société EPSILON-GE.  
 Nota: La précision des données numériques extraites du fichier de dessin informatique dépend de l'échelle graphique pour laquelle le plan a été établi ; cette précision respecte les tolérances réglementant la profession de Géomètre-Expert.  
 Nota: La direction du Nord est indicative.